


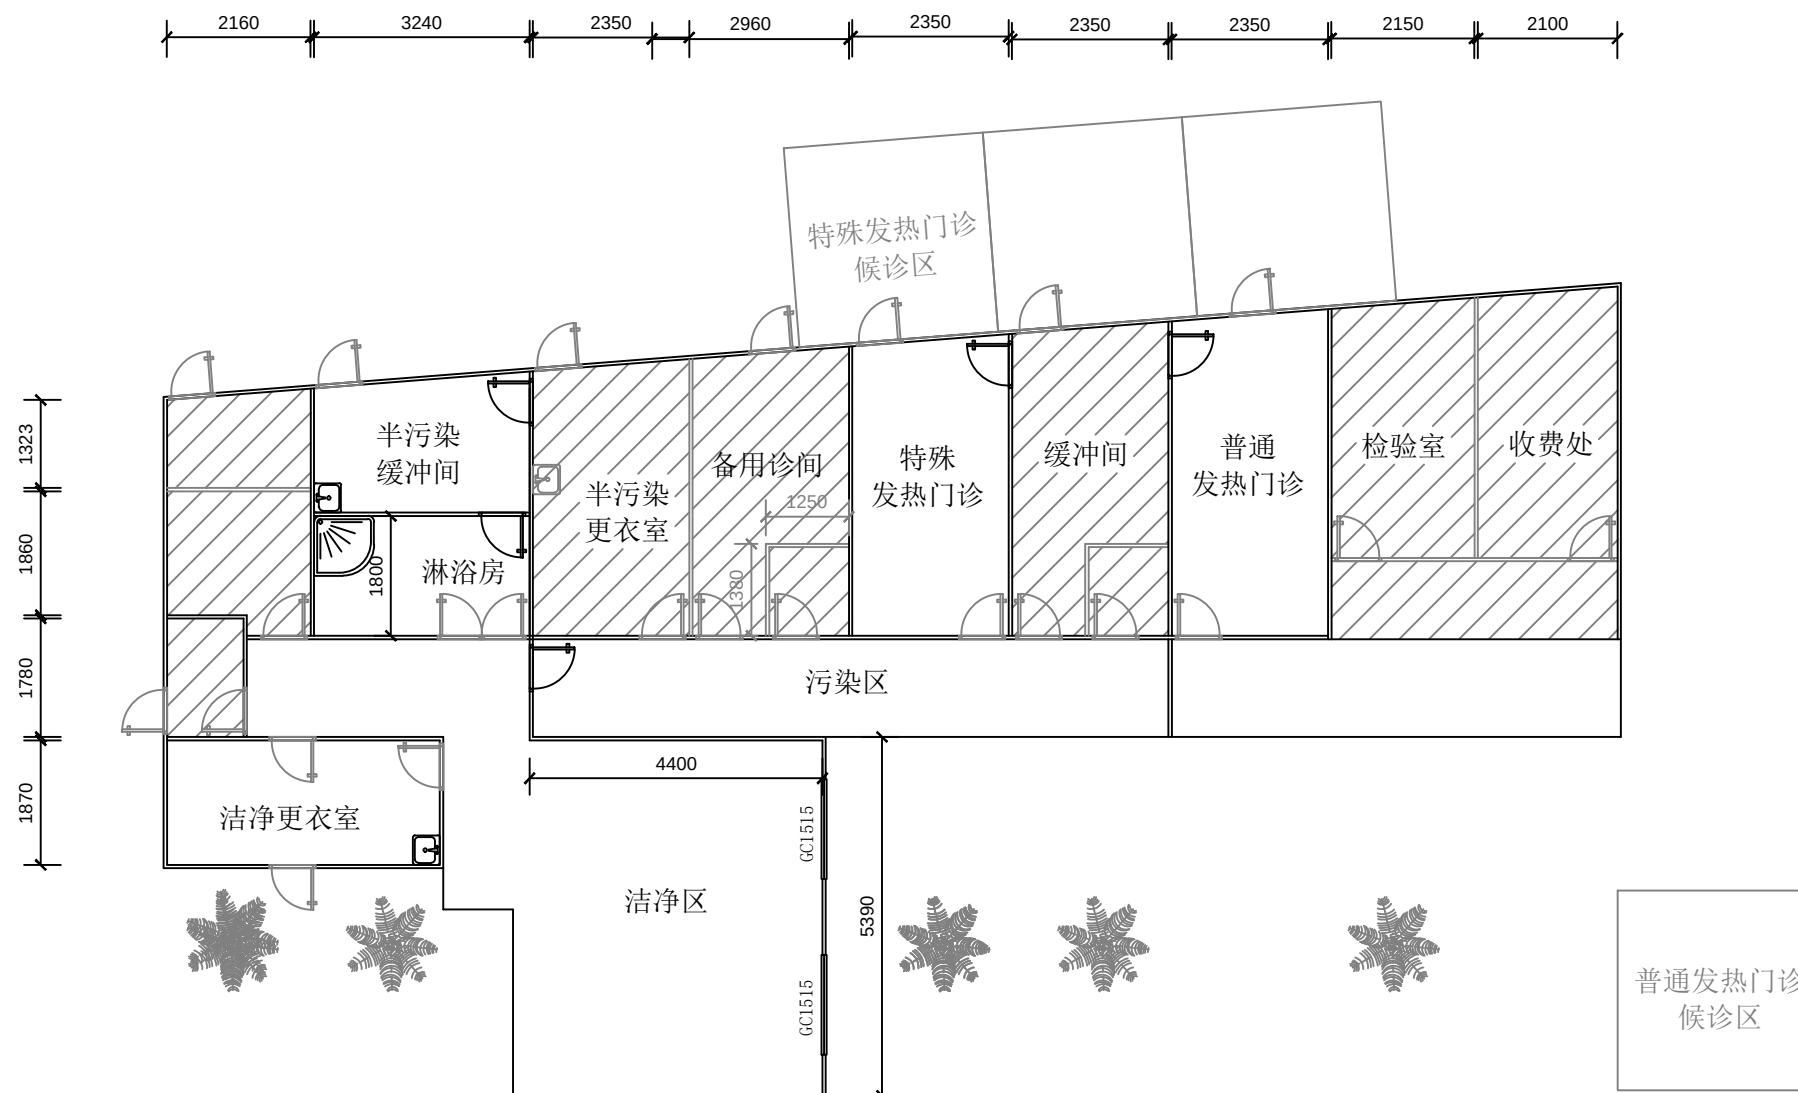

- 项目清单:
- 1、洁净更衣室扩充（增加紫外线1盏、洗手盆1套）
 - 2、增加淋浴间（增加1道门、淋浴房1间、紫外线灯1盏）
 - 3、增加半污染区缓冲间1间（增加1道门、紫外线1盏，洗手盆1套）
 - 4、原发热门诊改为普通发热门诊(增加1道门)
 - 5、原发热门诊儿科改为特殊发热门诊(增加1道门)
 - 6、洁净区增加2扇固定窗户
 - 7、污染区通道（增加隔断及1道门）

注:  该阴影区域为原有结构

工程名称: PROJECT
发热门诊 改造项目
图纸名称: CONTENT
发热门诊 改造方案
审 核: CHECKED
设 计: DESIGN
制 图: DRAWN
比 例: SCALE
出图日期: DATE
图 号: NUMBER
备 注: 非设计师批准不得随意 将任何部分图纸复印, 切勿 以比例量度尺寸, 一切以图 内数字所示为准, 承建人必 须在工地核对图内所示事物 之准确, 如发现有出入处, 应立即通知设计师。