召唤及层显 L1	外形	A 第 层	C 第 层
LCI4 无横带显示型召唤		1	-
LCI5 无横带显示型召唤		2-3	-
LCI6 无横带显示型召唤		4	-
FRD 型		1	-

电梯技术规格	L1
设备号	L1
群控数	1
安全标准	GB7588
通力产品型号	PT18/10-19
额定载荷	1350 kg
乘客人数	18
额定速度	1.00 m/s
加/减速度	0.6 m/s²
行程	12000 mm
楼层数/停站数	4/4
轿厢入口	1
厅门类型	Mid duty (N2)
厅门净宽	1100 mm
厅门净高	2100 mm
轿厢类型	HMC(Flexible)
轿内净高	2300 mm
轿内净宽	1300 mm
轿内净深	2300 mm
轿厢有效面积	3.06 m²
轿厢导轨	T89-1/B
轿厢缓冲器	聚氨酯缓冲器/76
额外装潢重量	100 Kg
对重架	CWT4P
对重导轨	T70-1/B
对重缓冲器	聚氨酯缓冲器/76
驱动系统	DRIVE
控制系统	LCE/KCE
马达	MX14
曳引轮直径	520 mm
切口角度	依据KQT
曳引比	2:1
曳引绳（根数x直径）	5xd10
平衡系数	50%
电气要求	
主电源电压	3x380Vac +10%/-10%
频率	50 Hz ± 1Hz
进线保险丝	3x32 A
独立照明进线保险丝	1x16 A
额定线电流(包括照明)	27.3 A
最大启动线电流	32.3 A
主保险丝	3x20 A
照明保险丝（井道+轿厢）	10 A + 6 A
机房内热损失	1.07 kW
额定载重下马达输出功率	7.7 kW
全速运行时马达转速	73.5 rpm
最大启动次数/小时	240/ED 60%

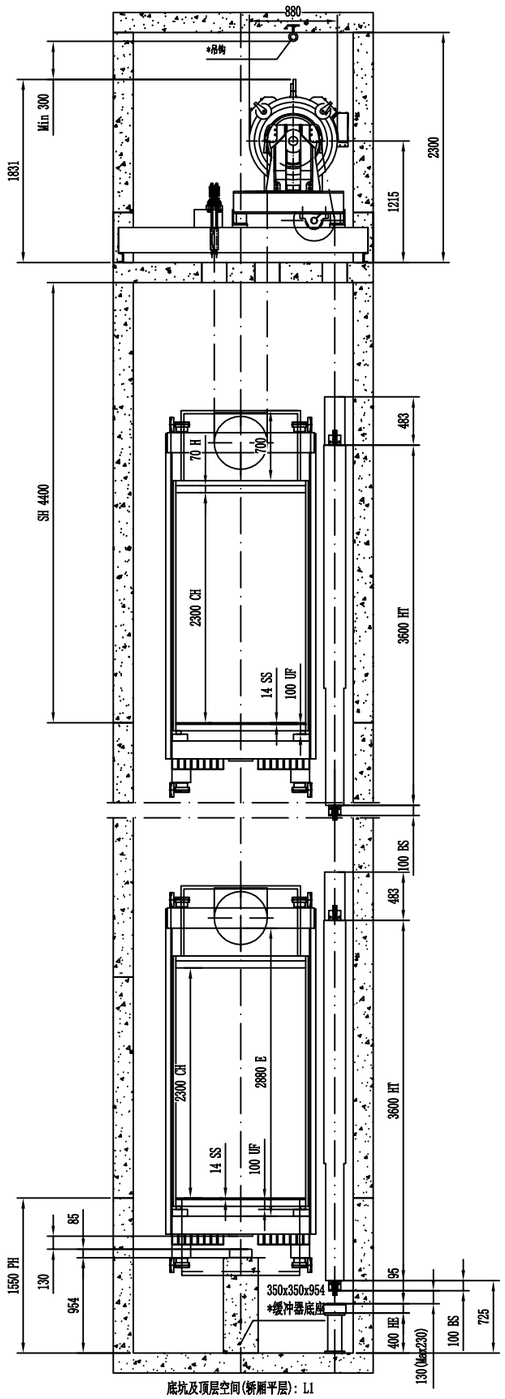

底坑及顶层空间(轿厢平层): L1

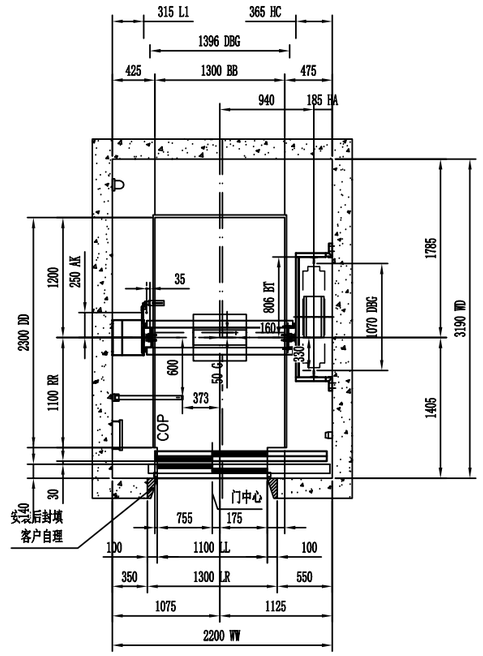

L1
轿厢及井道布局

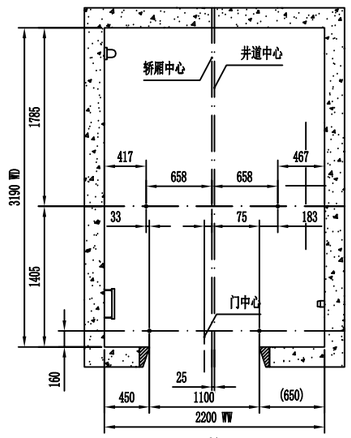

L1
垂线位置

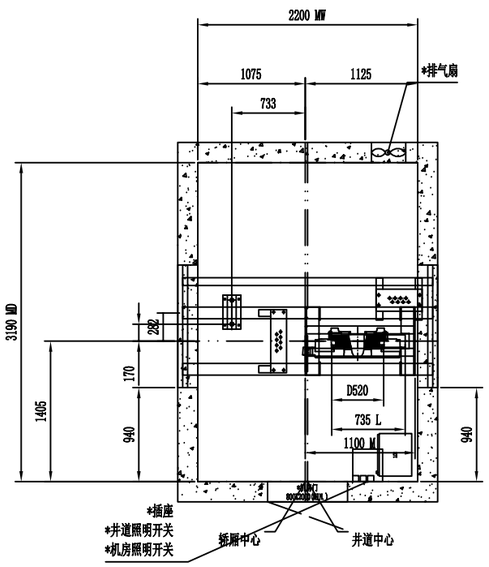

L1
机房平面图

版本	日期	描述	设计	审核	批准
-					

原有井道
增设电梯

项目: 海沧医院2#楼增设电梯
工地地址: 海沧
图纸标题: 施工图
部号: L1

项目号	图号	版本	页
1	1-010-I-1	-	1 (1)

仅供参考

© KONE Corporation