



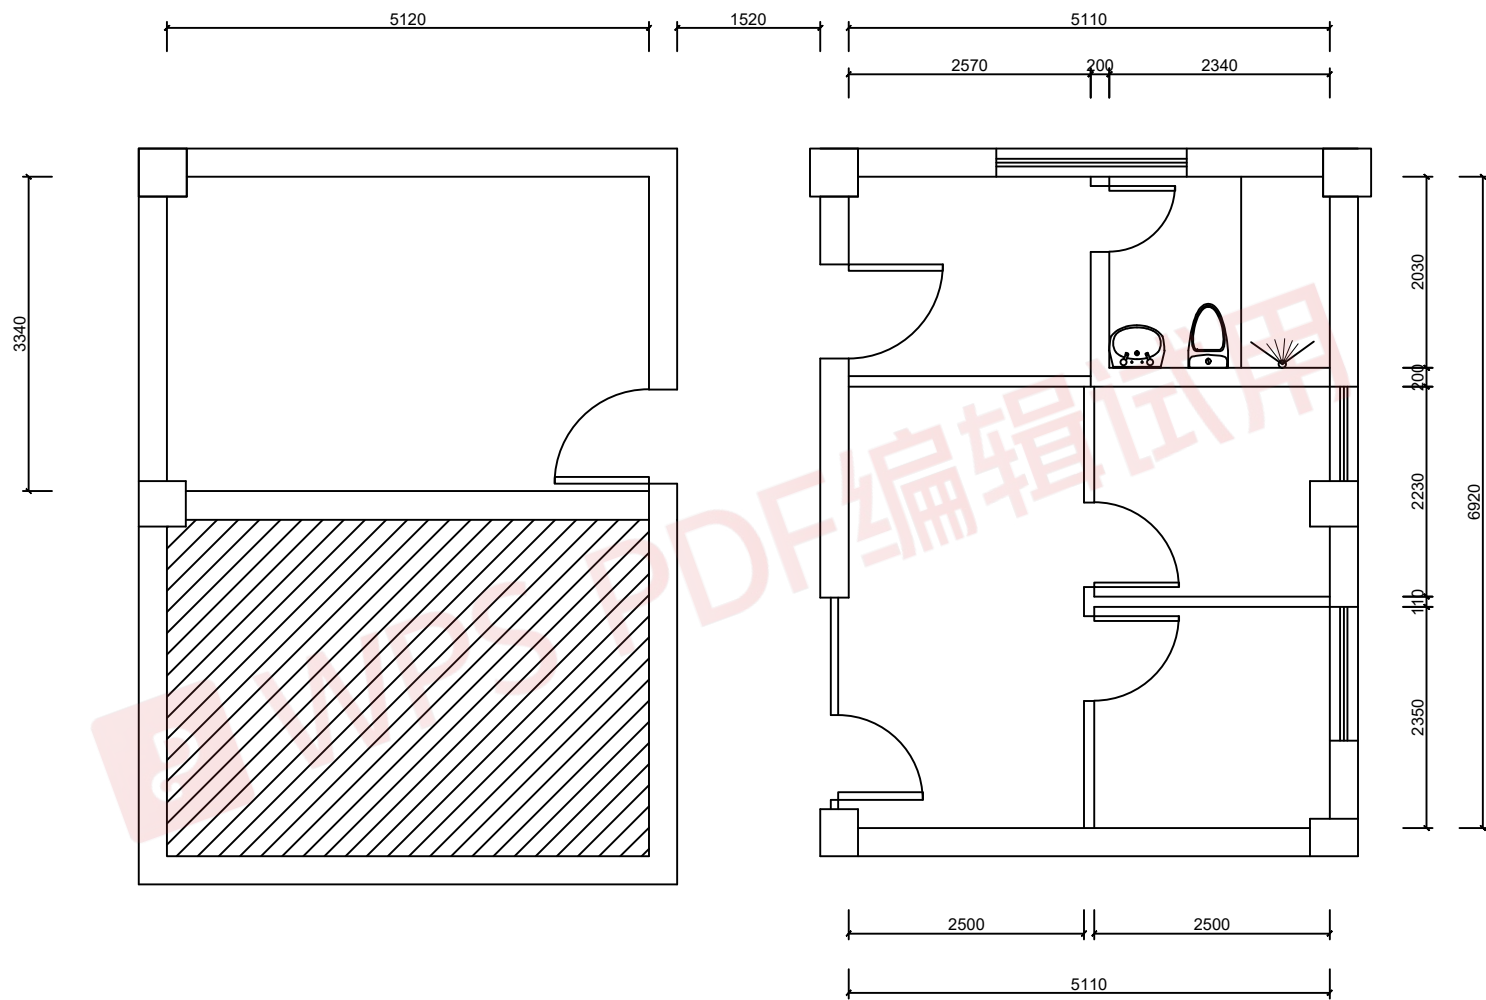

设 计		图纸名称	原供应室二楼改造后平面图	客户确认	
制 图		图 号		日 期	2021/09/24
审 核					

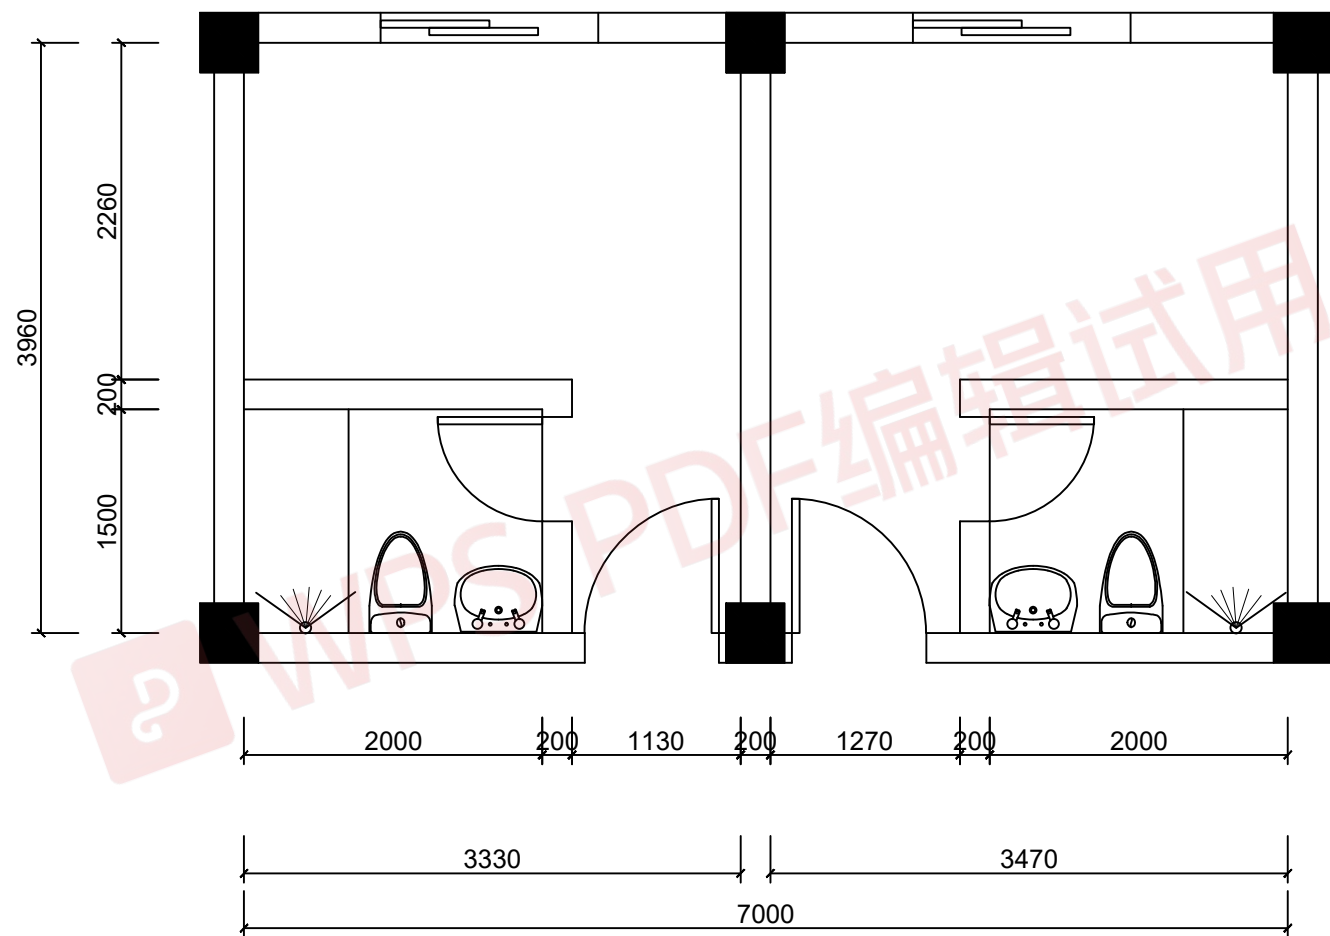

设 计		图纸名称	2号楼2楼急诊科值班室	客户确认	
制 图		图 号		日 期	2021/09/24
审 核					