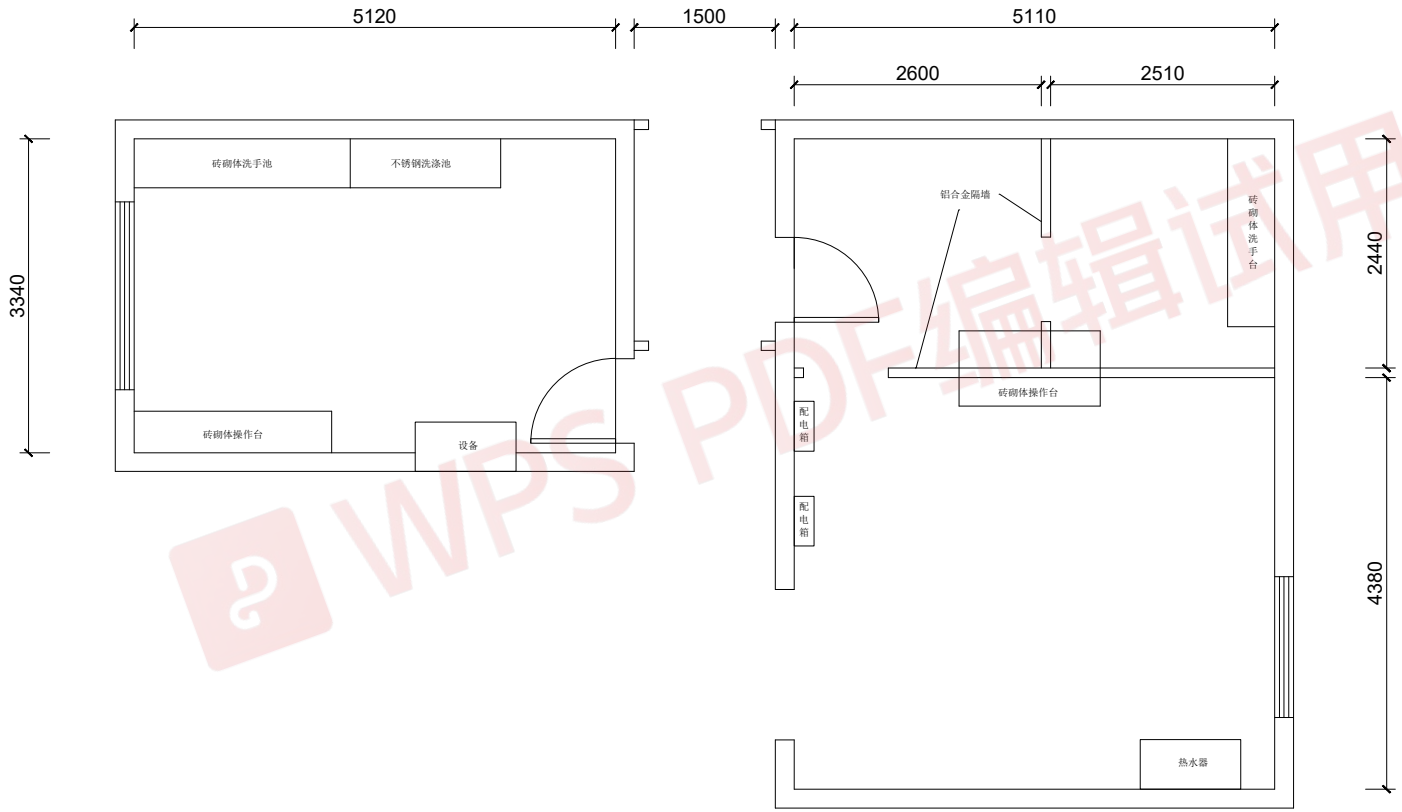

版权所有
THIS DRAWING IS DOPYRIGHT
施工时须以标注尺寸为准
DONTRADTORS SHALL WORK FROM FIGURED DIMENSIONS ONLY
施工单位须现场校验尺寸
DONTRADTORS MUST DHEDK ALL DIMENSIONS ON SITE
如有不符须立即通知设计单位
DISDREPANDIES MUST BE REPORTED IMMEDIATELY TO ARCHITEDTS

项 目 名 称
PRJECT NAME
海沧医院原供应室2楼改造前平面图

客 户 确 认
CUSTOMER SIGNATURE

设计 DESIGN BY	
制图 DRAWING BY	
校对 CHECKED	
审核 CHECKED	

图纸名称
DRAWING TITLE
改造前平面布置图

日 期	2021/08/20		
图 别		图 号	

参考修订日期:
Ref date revision:

WPS PDF编辑试用