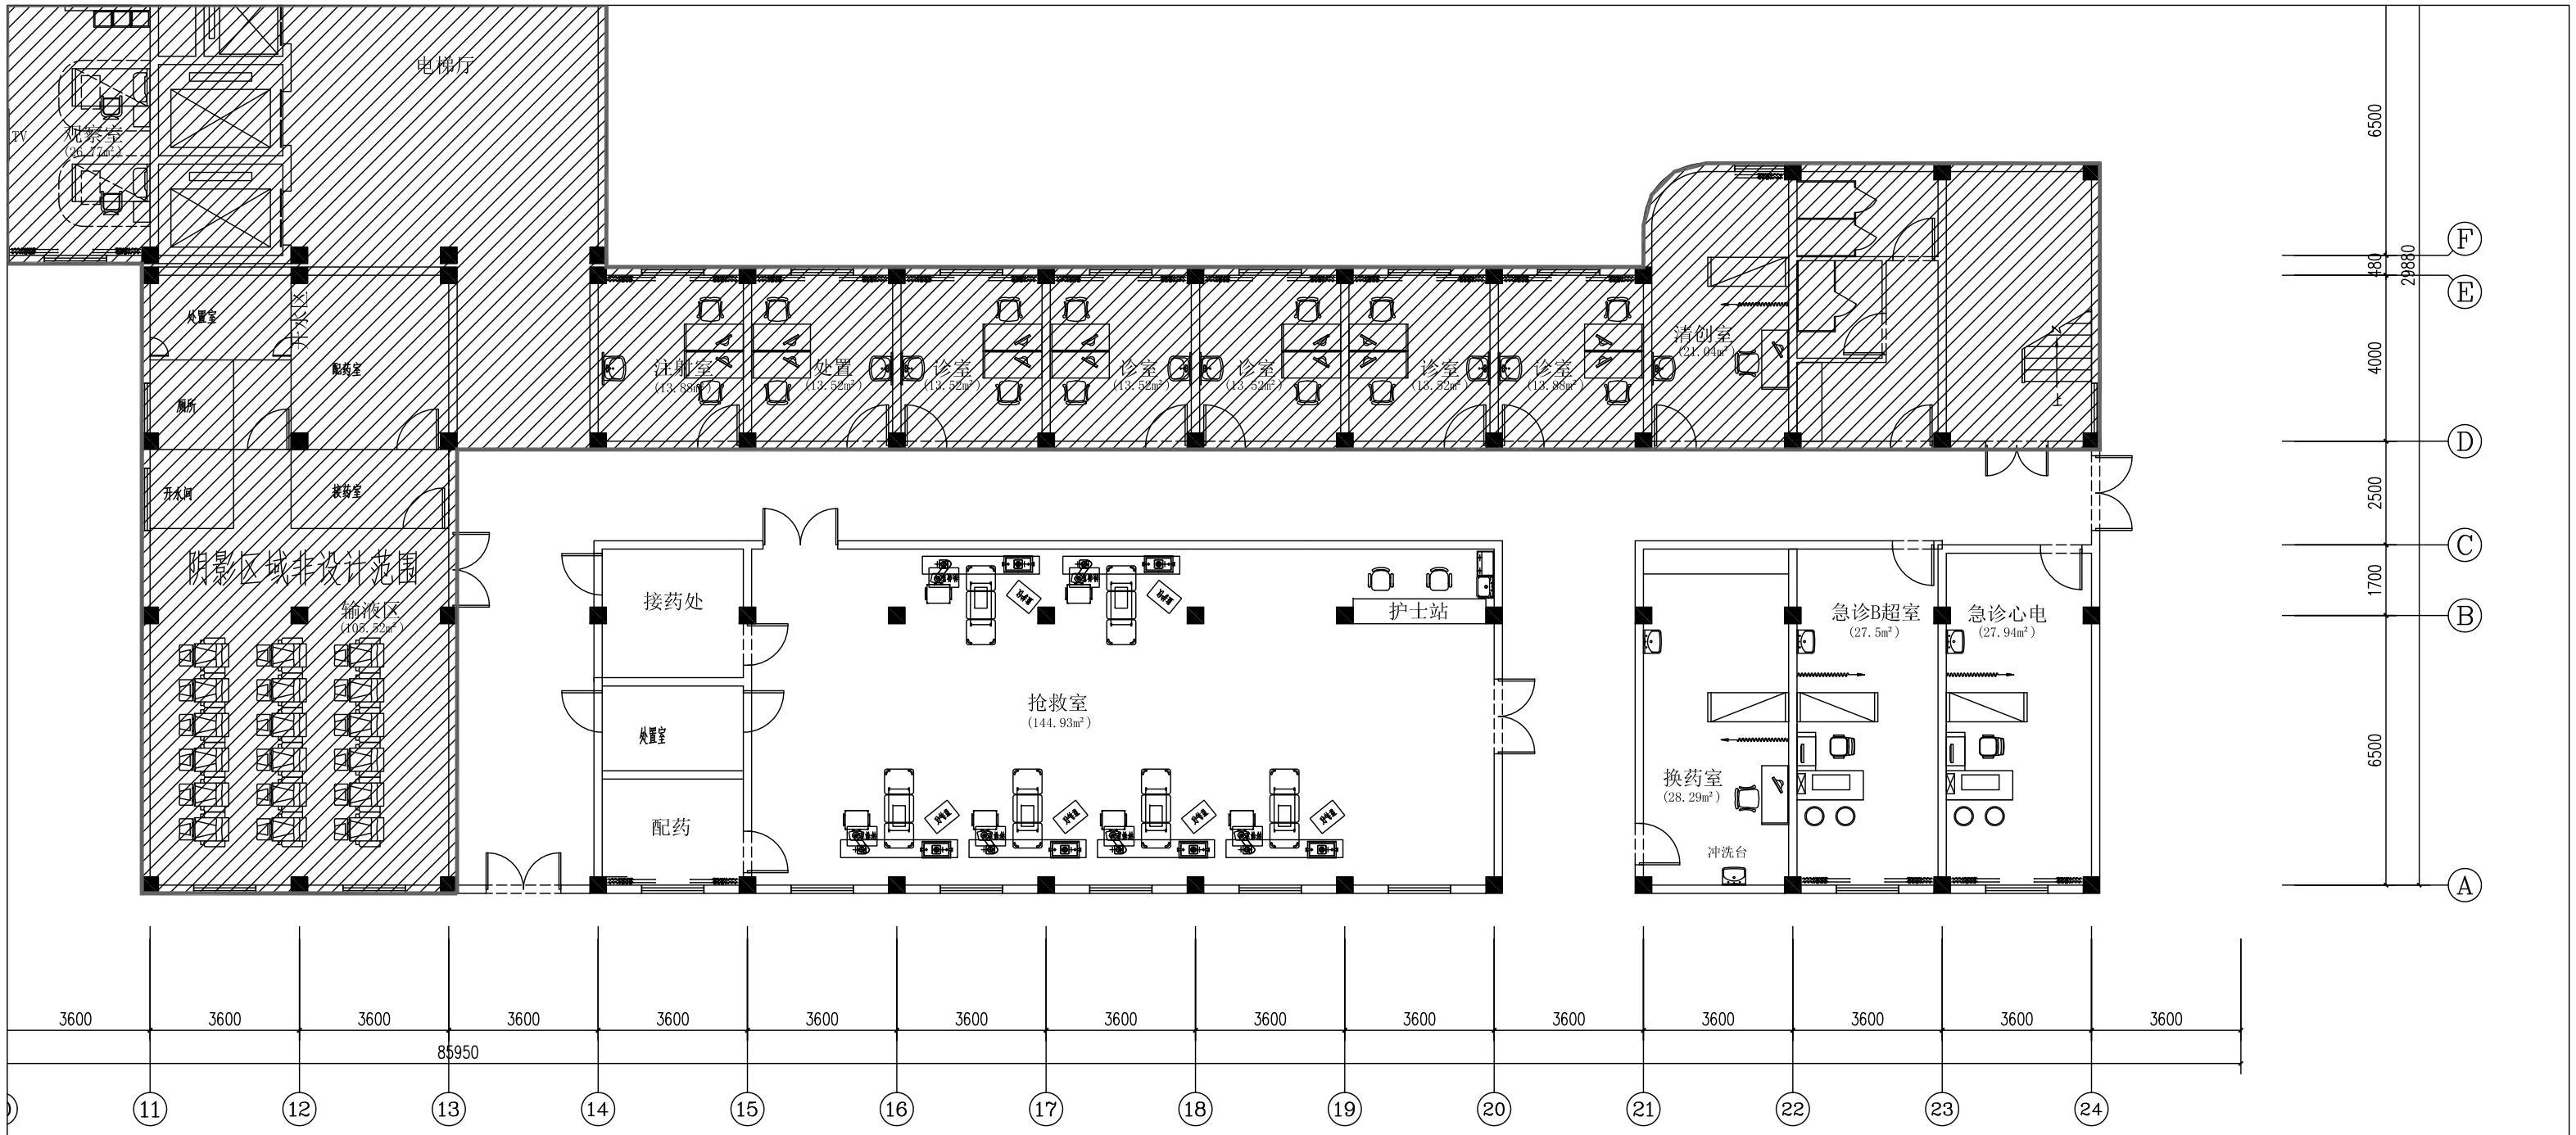

2#一层中央空调改造区域

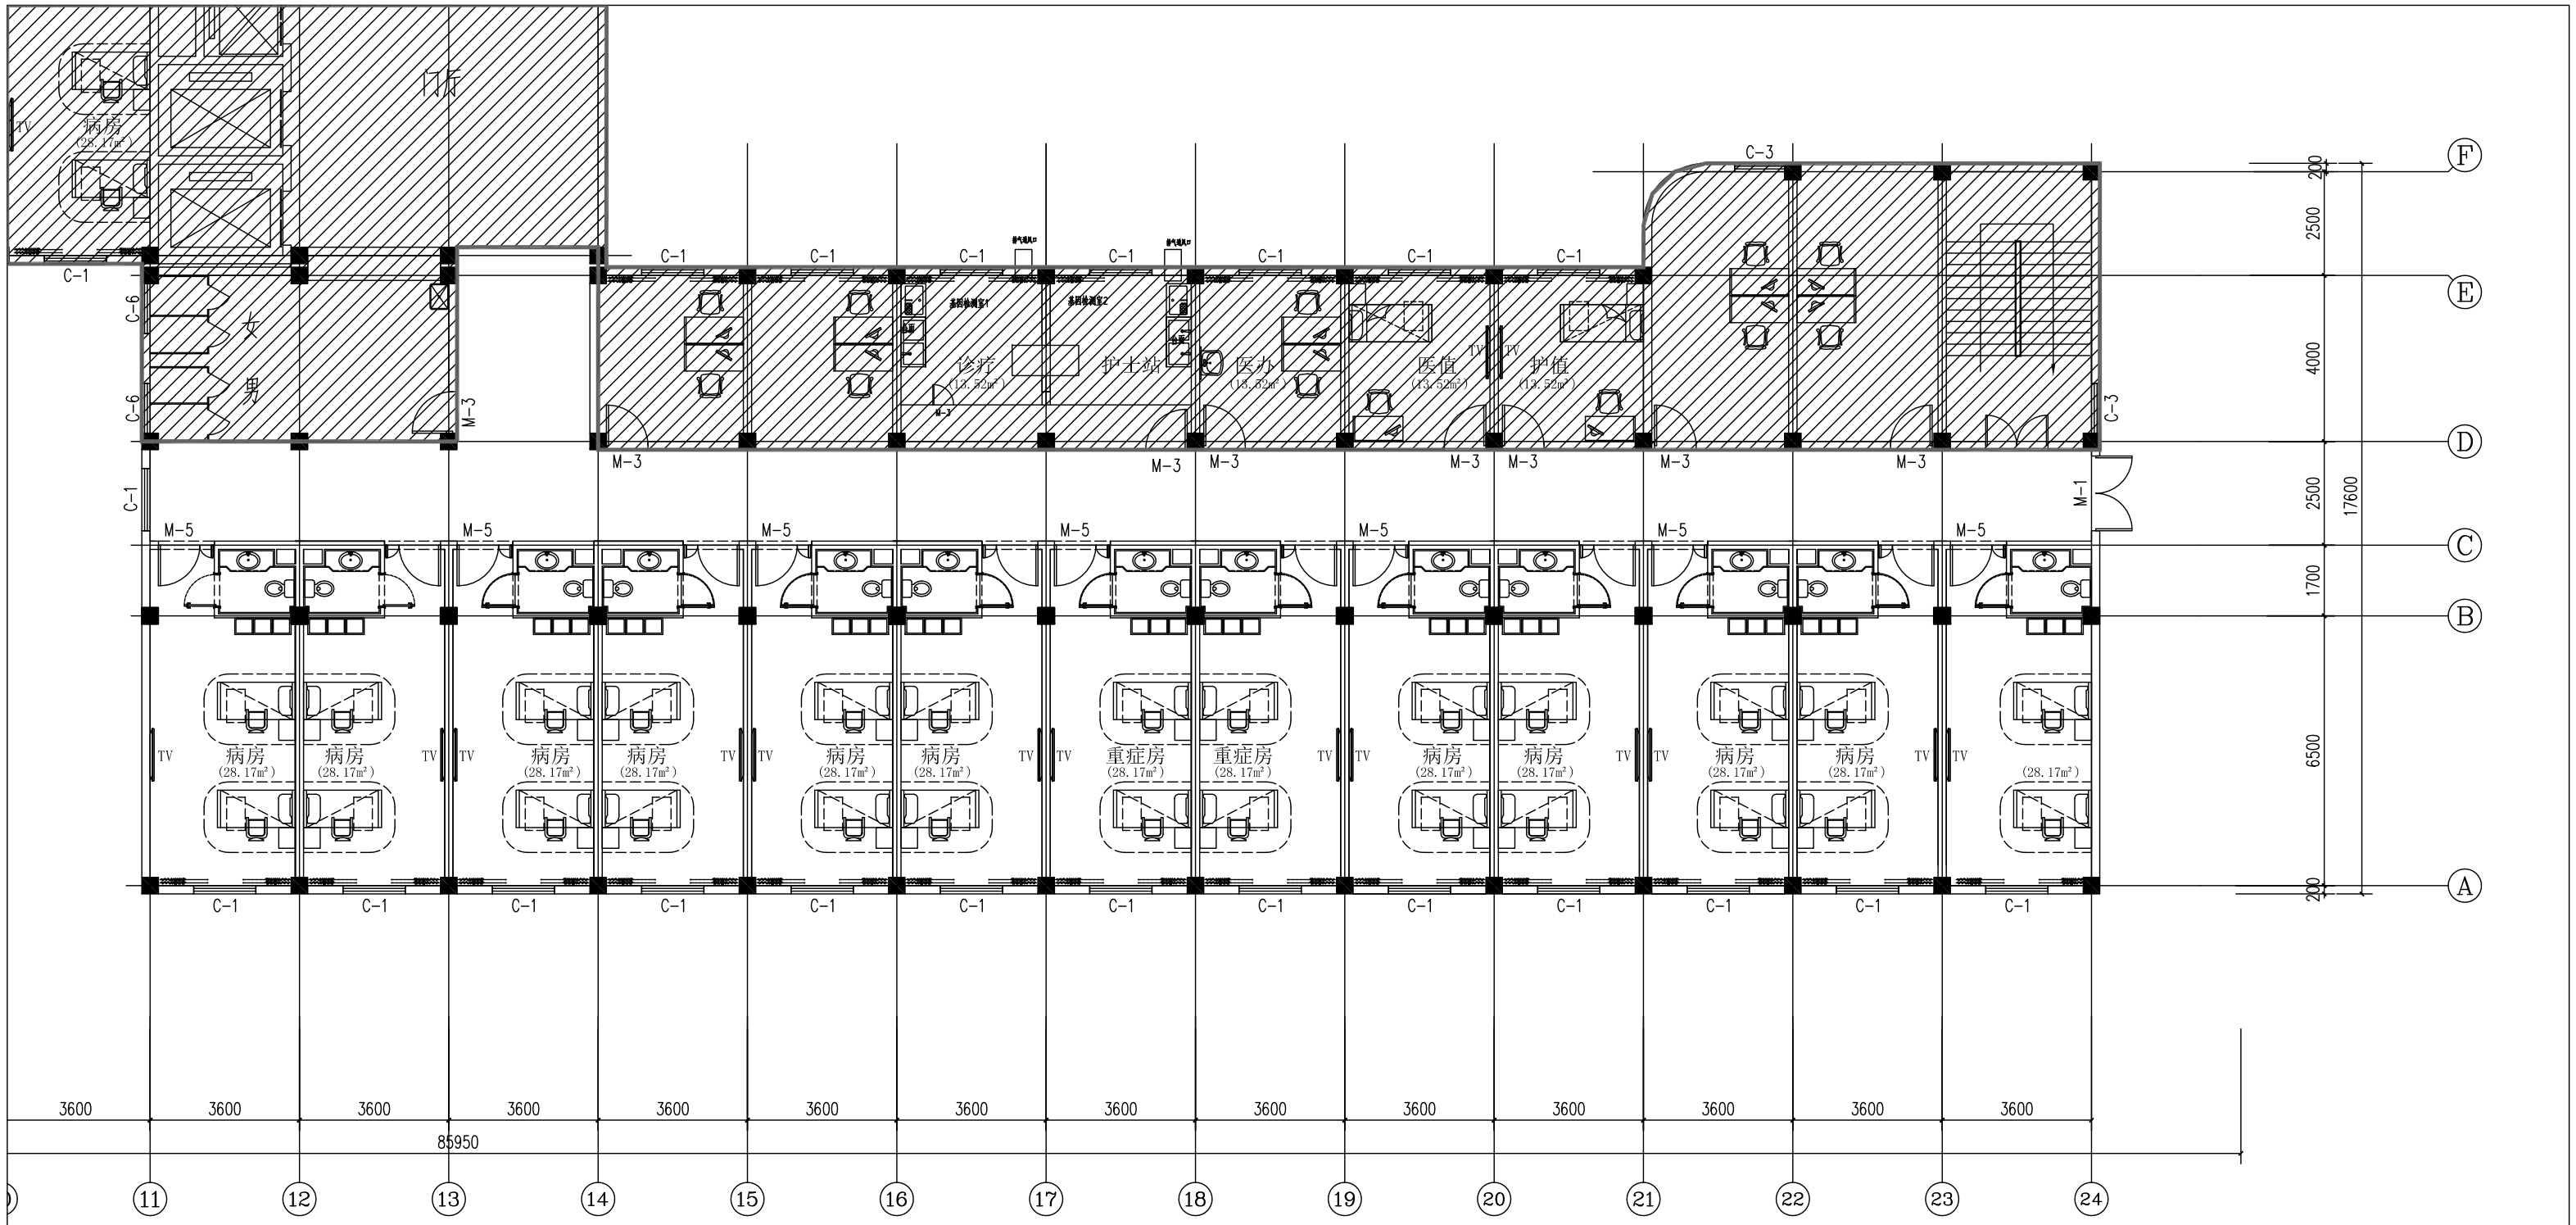

2#二层中央空调改造区域