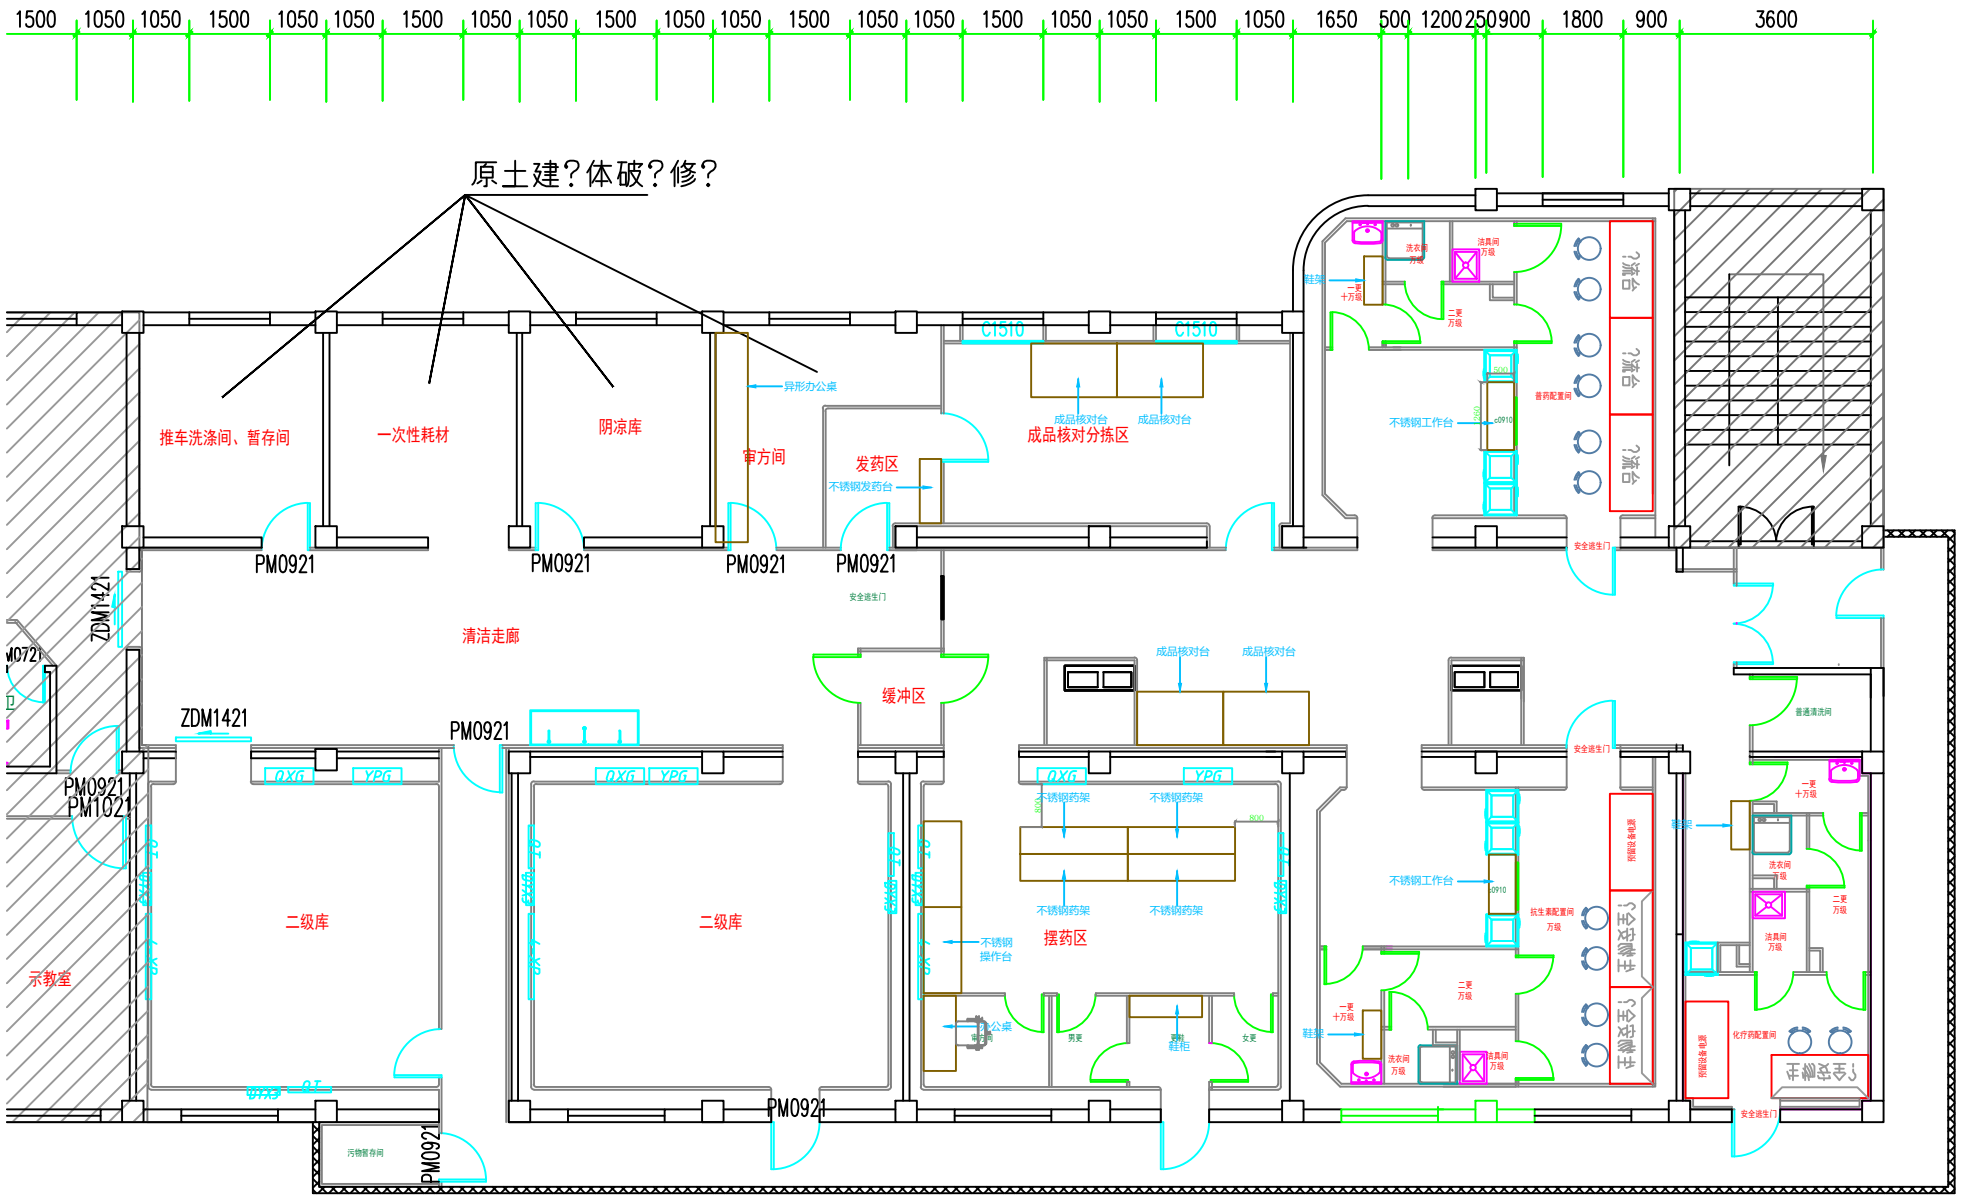
1500 1050 1050 1500 1050 1050 1500 1050 1050 1500 1050 1050 1500 1050 1050 1500 1050 1650 500 1200 250 900 1800 900 3600
原土建?体破?修?
推车洗涤间、暂存间
一次性耗材
阴凉库
审方间
异形办公桌
发药区
不锈钢发药台
成品核对分拣区
成品核对台
成品核对台
C1510
C1510
PM0921
PM0921
PM0921
PM0921
ZDM1421
ZDM1421
PM0921
PM1021
清洁走廊
缓冲区
二级库
二级库
示教室
QXG
YPG
不锈钢药架
不锈钢药架
不锈钢药架
不锈钢药架
摆药区
不锈钢操作台
成品核对台
成品核对台
不锈钢工作台
普药配置间
洗具间万级
洗衣间万级
二更万级
一更十万级
鞋架
?派台
?派台
?派台
安全通生门
抗生素配置间万级
?全通生
?全通生
?全通生
化疗药配置间
普通清洗间
男更
女更
鞋柜
污物暂存间
PM0921